




1/100.000 ÖLÇEKLİ BURSA İL ÇEVRE DÜZENİ PLANI

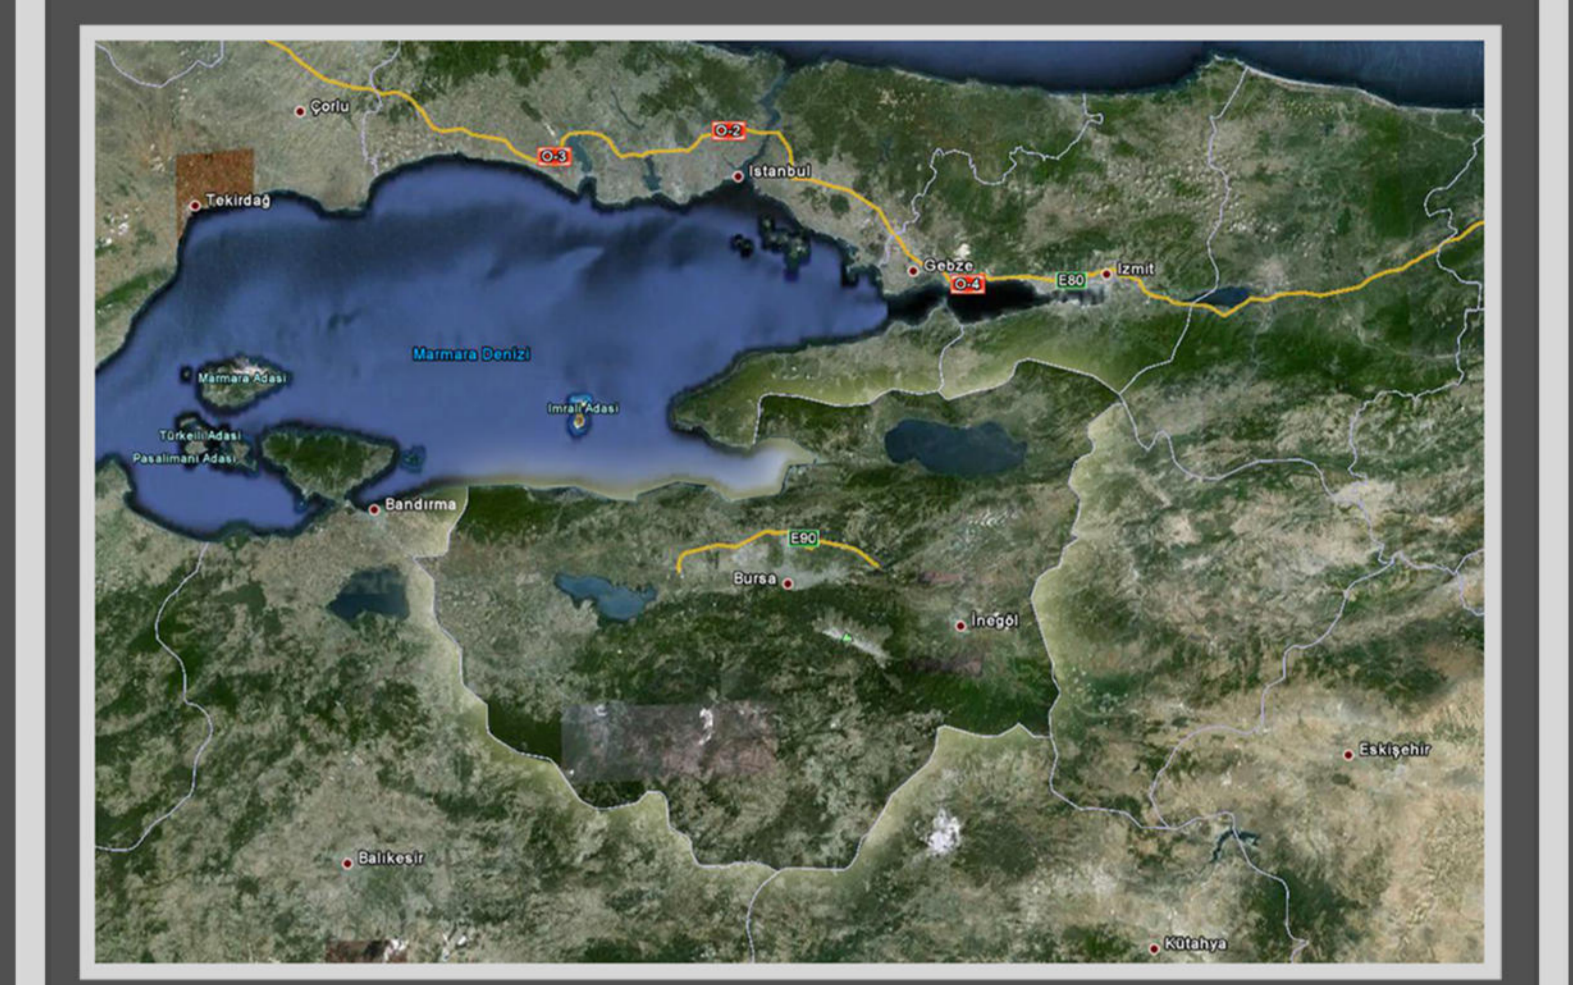

SEKTÖREL ANALİZ ÇALIŞMALARINI

GÖSTERİM

- İl Sınırı
- Komşu İl Sınırı
- İlçe Sınırı
- Çevre Yolu
- 1. Derece Yollar
- 2. Derece Yollar
- Kentsel Yerleşik Alan
- Brüt Konut Alanı
- Kırsal Yerleşik Alan

- Dini Tesis Alanı Hizmet Bölgesi
- Sosyal ve Kültürel Tesis Alanı Hizmet Bölgesi
- Resmî Kurum Alanı Hizmet Bölgesi

AÇIKLAMA

Sarı(Dini Tesis Alanı Hizmet Bölgesi), Kırmızı(Sosyal ve Kültürel Tesis Alanı Hizmet Bölgesi) ve Mavi(Resmî Kurum Alanı Hizmet Bölgesi) Renkleri Dışında Pftada Görülen Renkler Donatı Alanlarının Hizmet Bölgelerinin Çıkarışından Kaynaklanmaktadır.

SEKTÖR: SOSYAL DONATILAR

HARİTA NO: 18

HAZIRLAYAN	ONAYLAYAN
Tarih:	Tarih:

BURSA BÜYÜKŞEHİR BELEDİYESİ İMAR VE ŞEHİRCİLİK DAİRE BAŞKANLIĞI ŞEHİR PLANLAMA ŞUBE MÜDÜRLÜĞÜ 2011

