



İL SINIRLARI İÇİNDEKİ KENTSEL KONUT ALANLARINDA YER ALAN SAĞLIK TESİS ALANLARININ DAĞILIMI VE HİZMET ALANI



Ölçek: 1/500.000

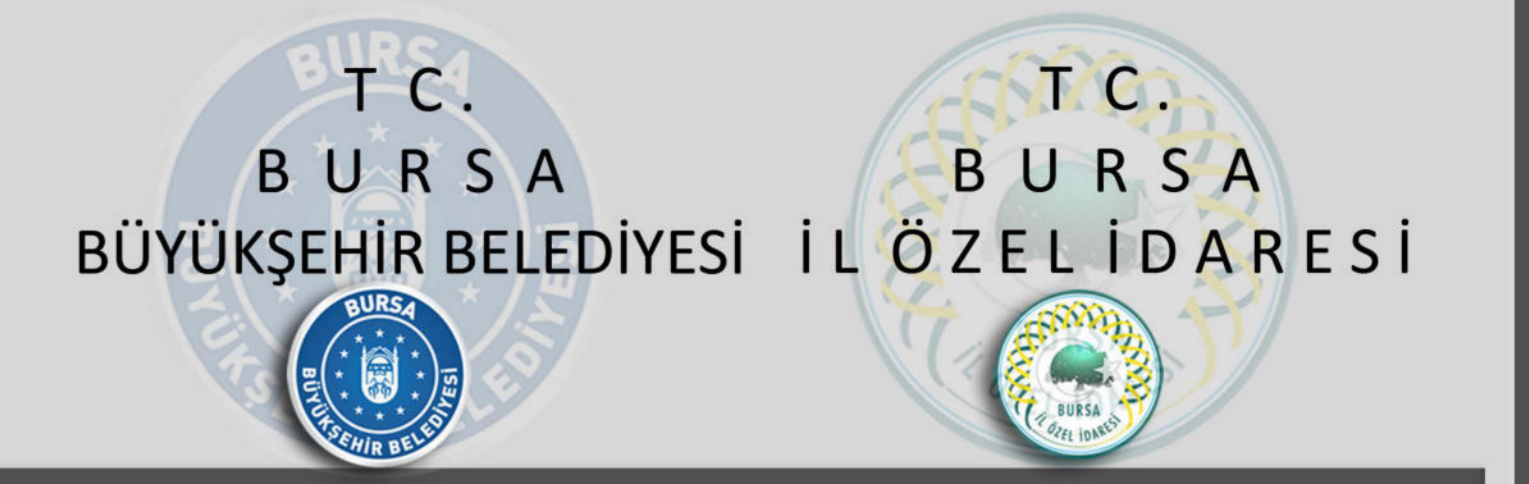

1/100.000 ÖLÇEKLİ BURSA İL ÇEVRE DÜZENİ PLANI

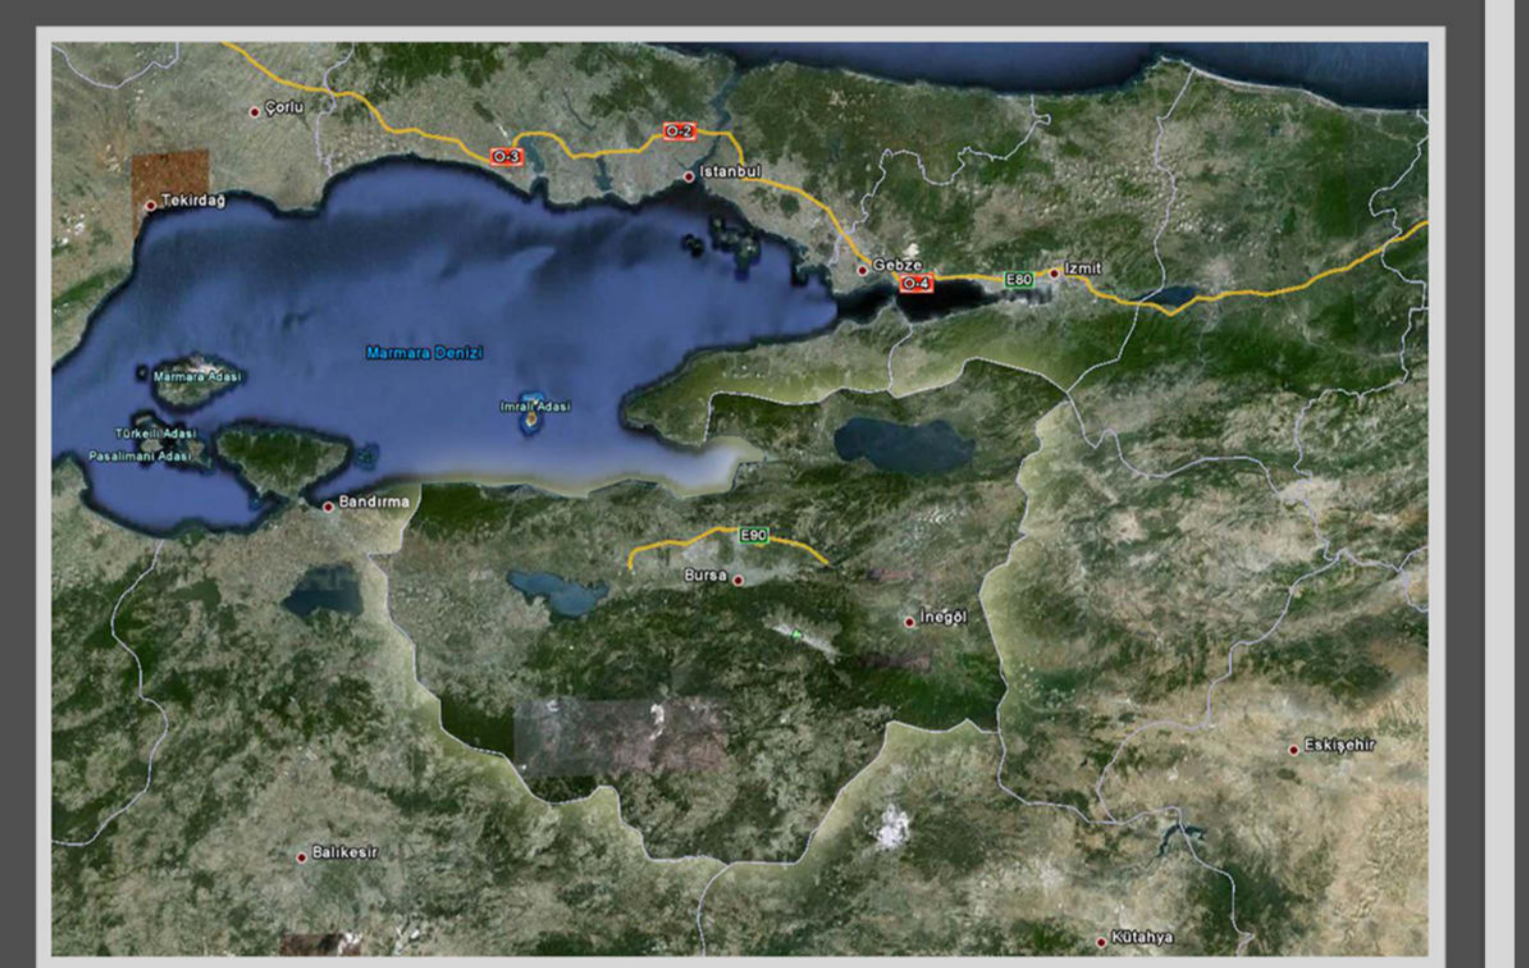

SEKTÖREL ANALİZ ÇALIŞMALARINI

GÖSTERİM

- Çevre Yolu
- 1.Derece Yollar
- 2.Derece Yollar
- İl Sınırı
- Komşu İl Sınırı
- İlçe Sınırı
- Kentsel Yerleşik Alan
- Konut Alanı
- Resmi Hastane
- Kanser Araştırma Merkezi
- Özel Hastane
- Özel Poliklinik
- Özel Rehabilitasyon Merkezi
- Özel Sağlık Tesisi
- Resmi Sağlık Ocağı
- Üniversite Sağlık Birimi
- Sağlık Tesis Alanı Hizmet Alanı (800 m)



Kaynak: 1- 2011 Yılı İlçe ve Belde Belediyelerine ait Yürürlükteki 1/1000 Ölçekli Uygulama İmar Planları  
2- 2009 Yılı Ortofoto Görüntüleri, Bursa GGL Uydu Fotoğrafları  
3- Doğal Yapı Grubu Analitik Çalışmaları  
4- Çetiner, A., 1991 (Şehircilik Çalışmalarında Donatım İlekleri)

SEKTÖR: SOSYAL DONATILAR

HARİTA NO: 53

HAZIRLAYAN	ONAYLAYAN
 Tarih:	 Tarih:

BURSA BÜYÜKŞEHİR BELEDİYESİ  
İMAR VE ŞEHİRCİLİK DAİRE BAŞKANLIĞI  
ŞEHİR PLANLAMA ŞUBE MÜDÜRLÜĞÜ  
2011