




İL SINIRLARI İÇİNDEKİ KENTSEL KONUT ALANLARINDA YER ALAN
SOSYAL&KÜLTÜREL TESİS ALANLARININ DAĞILIMI VE HİZMET ALANI

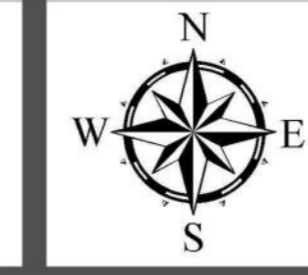

Ölçek: 1/500.000

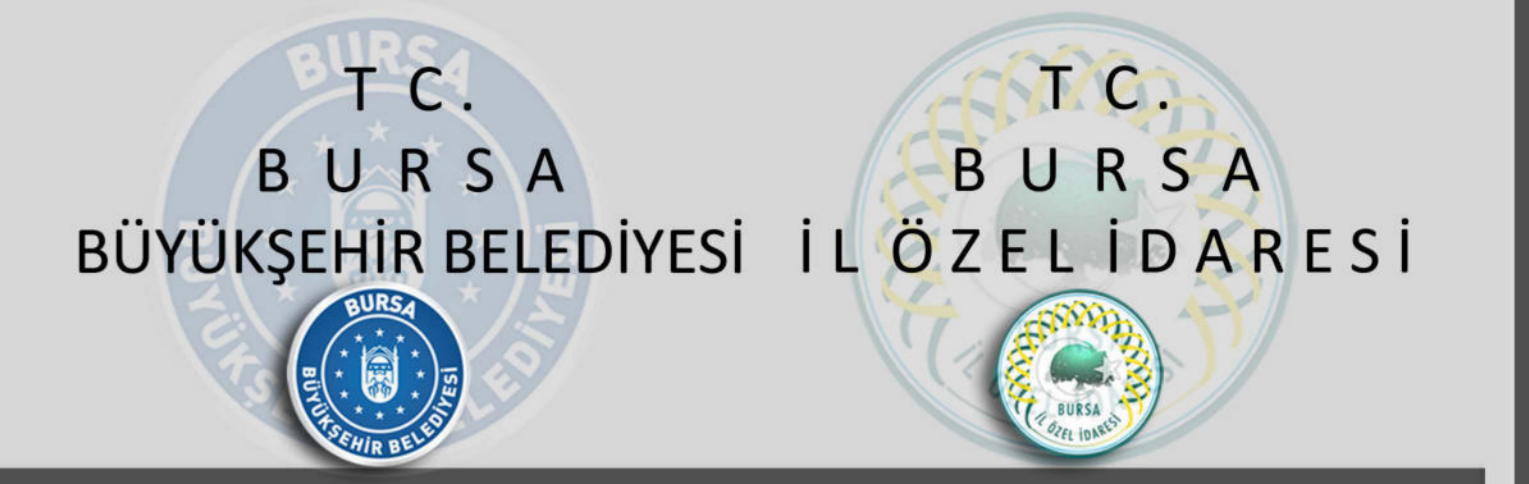

1/100.000 ÖLÇEKLİ
BURSA İL ÇEVRE DÜZENİ PLANI

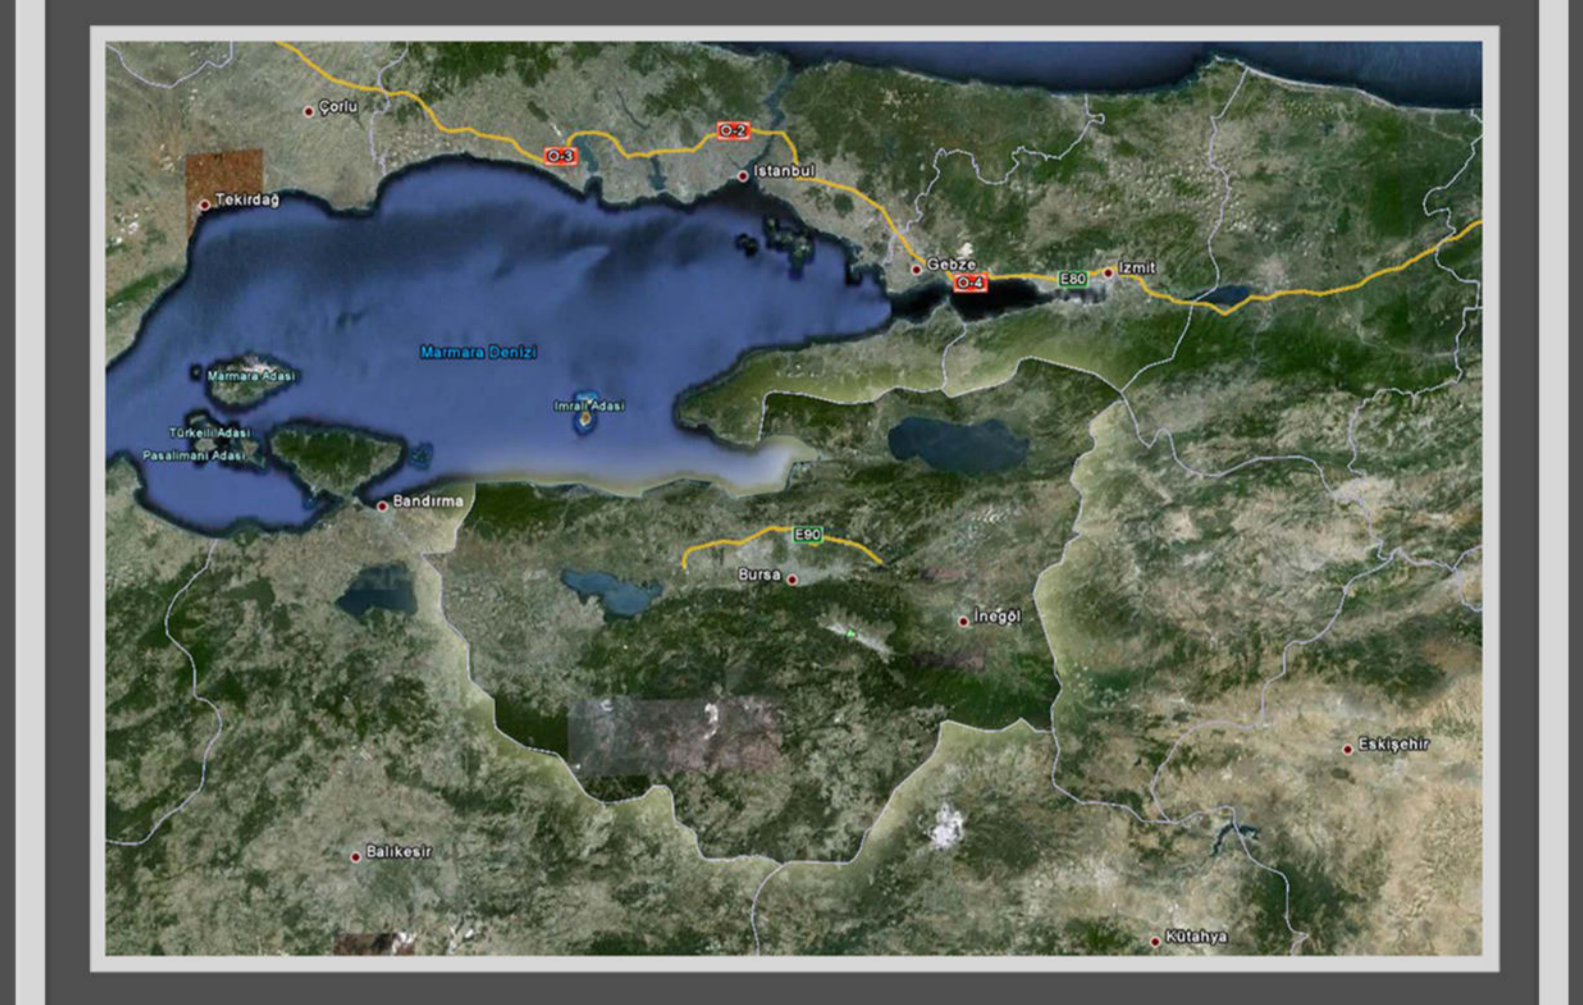

SEKTÖREL ANALİZ ÇALIŞMALARINI

GÖSTERİM

- Çevre Yolu
- 1.Derece Yollar
- 2.Derece Yollar
- İl Sınırı
- Komşu İl Sınırı
- İlçe Sınırı
- Kentsel Yerleşik Alan
- Konut Alanı
- Sosyal&Kültürel Tesis Alanı
- Sosyal&Kültürel Tesis Alanı Hizmet Alanı (800 m)



Kaynak: 1- 2011 Yılı İlçe ve Belde Belediyelerine ait Yürürlükteki 1/1000 Ölçekli Uygulama İmar Planları
2- 2009 Yılı Ortofoto Görüntüler, Bursa GGL Uydu Fotoğrafları
3- Doğal Yapı Grubu Analitik Çalışmaları
4- Çetiner, A., 1991 (Şehircilik Çalışmalarında Donatım İlekeleri)

SEKTÖR: SOSYAL DONATILAR

HARİTA NO: 51

HAZIRLAYAN	ONAYLAYAN
Tarih:	Tarih:

BURSA BÜYÜKŞEHİR BELEDİYESİ
İMAR VE ŞEHİRCİLİK DAİRE BAŞKANLIĞI
ŞEHİR PLANLAMA ŞUBE MÜDÜRLÜĞÜ
2011