


1/100.000 ÖLÇEKLİ BURSA İL ÇEVRE DÜZENİ PLANI

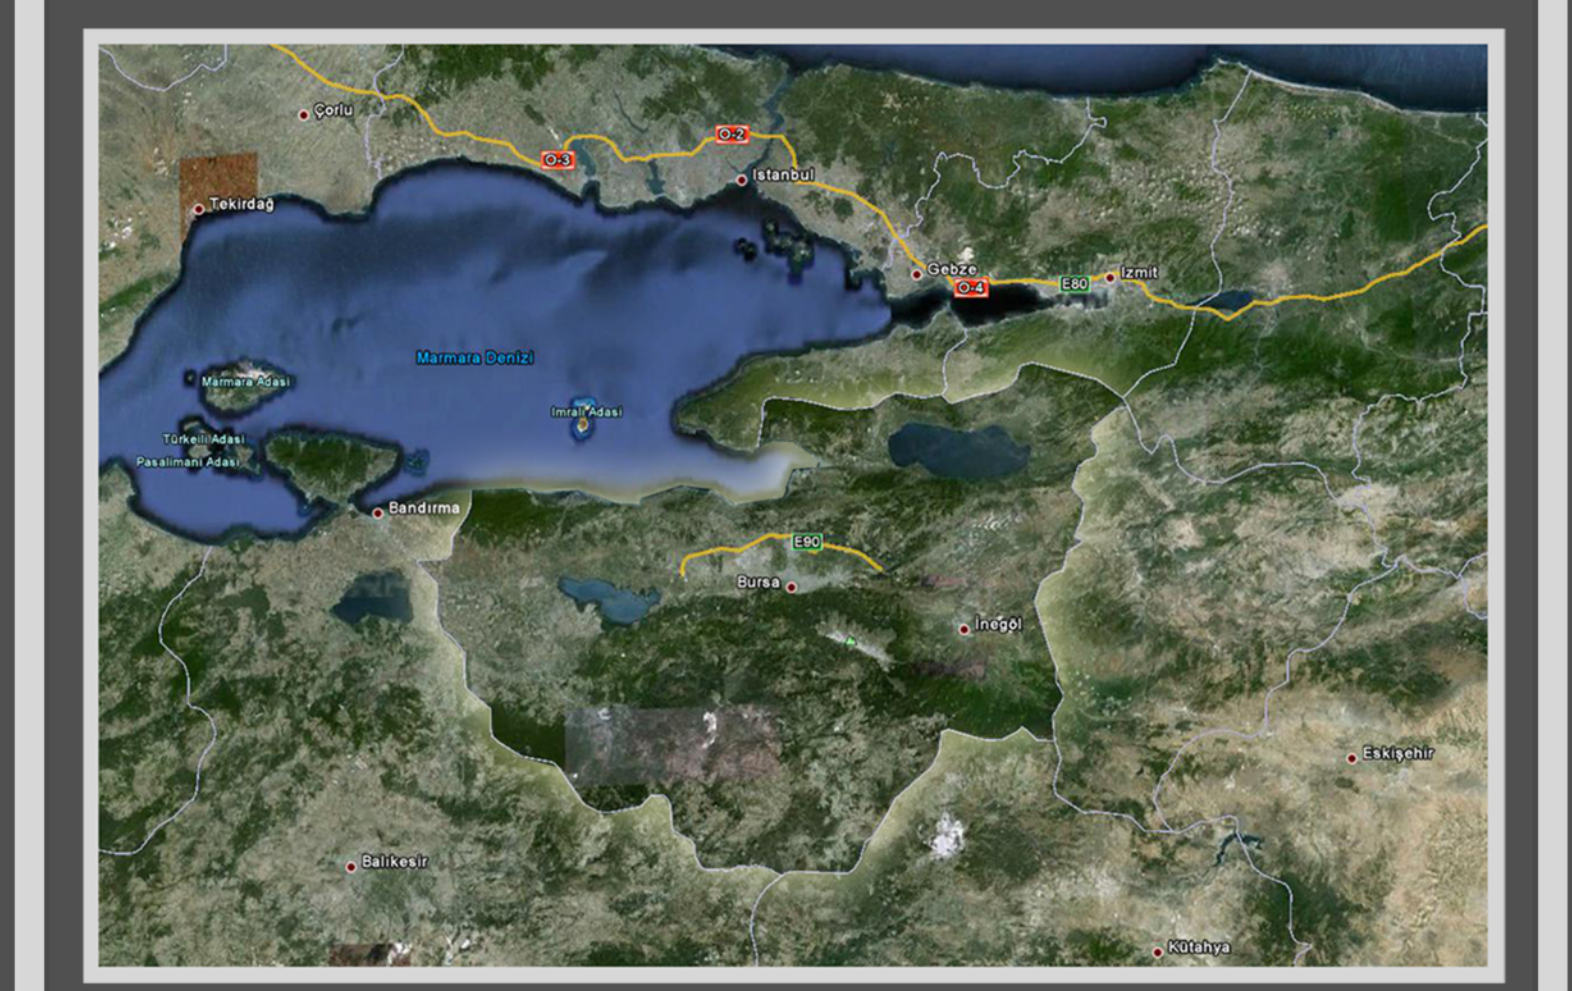

SEKTÖREL ANALİZ ÇALIŞMALARI

GÖSTERİM

- Çevre Yolu
- 1.Derece Yollar
- 2.Derece Yollar
- İl Sınırı
- Komşu İl Sınırı
- İlçe Sınırı
- Planlama Bölgeleri Sınırı
- Yapılaşmış Konut Alanı
- Kırsal Yerleşik Alanlar*
- Konut Kullanımı Dışındaki Alanlar

- Yer Bilimleri Açısından Sakıncalı Alanlar
Alüvyon, Yapay Dolgu, Aktif Heyelan Alanları ve Yamaç Eğimi >50 Derece Olan Alanlar, Milyosen Yarı Pekinmiş Alanlar, Pasif-Potansiyel Heyelan, Akma ve Yamaç Eğimi 30-50 Derece Olan Alanlar
- Yer Bilimleri Açısından Sakıncalı Olmayan Alanlar

- Yer Bilimleri Açısından Sakıncalı Alanlarda Yer Alan Yapılaşmamış Konut Alanı
- Yer Bilimleri Açısından Sakıncalı Olmayan Alanlarda Yer Alan Yapılaşmamış Konut Alanları

