


ULAŞIM LOJİSTİK VE TEKNİK ALTYAPI SEKTÖRÜ

TEKNİK ALTYAPI SENTEZ PAFTASI -1

ÖLÇEK:1/100.000



1/100.000 ÖLÇEKLİ
BURSA İL ÇEVRE DÜZENİ PLANI

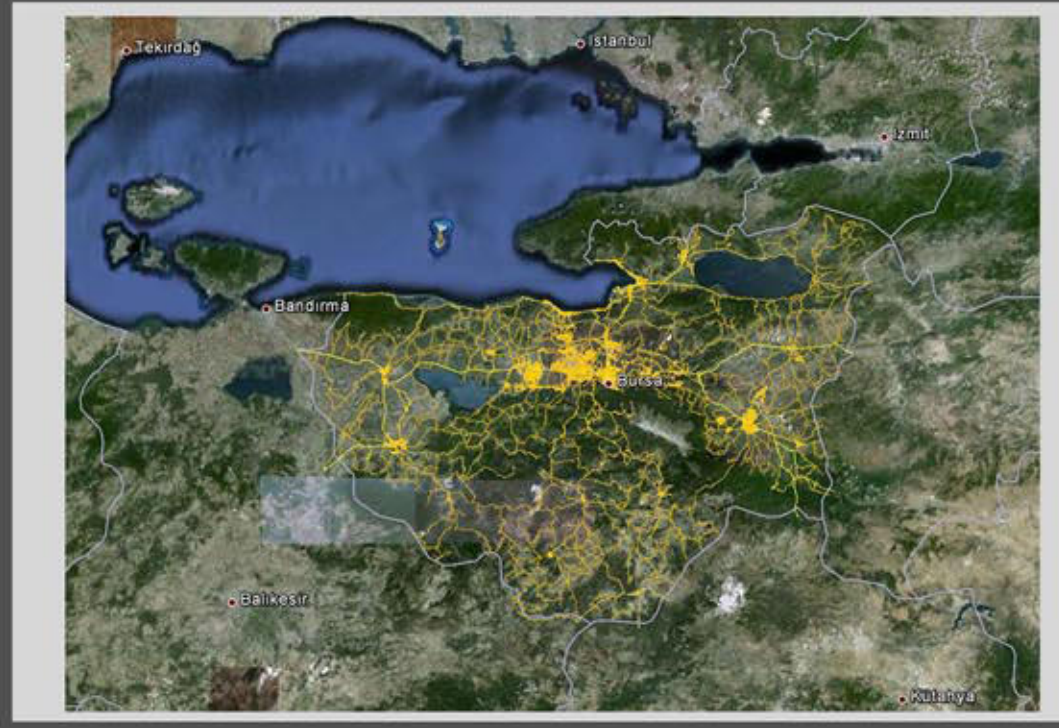

SEKTÖREL ANALİZ ÇALIŞMALARINI

GÖSTERİM

- TERMİK SANTRAL
- DOĞALGAZ SANTRALI
- TRAFİ MERKEZİ
- HİDROELEKTRİK SANTRAL
- PLANLANAN HİDROELEKTRİK SANTRAL
- ÇÖP DEPOLAMA ALANI
- İÇMESUYU ARITMA TESİSİ
- ATIKSU PLANLANAN ARITMA TESİSİ
- ATIKSU ARITMA TESİSİ
- TEİAŞ 154 KW E.N.H.
- TEİAŞ 380KW E.N.H.
- NABUCCO PLANLANAN PETROL BORU HATTI
- NABUCCO PETROL BORU HATTI
- BOTAŞ DOĞALGAZ BORU HATTI
- NATO PETROL BORU HATTI
- İL SINIRI
- GÖL
- BARAJ VE GÖLETLER
- MARMARA DENİZİ
- YERLEŞİME UYGUN OLMAYAN ALANLAR
- ARKEOLOJİK SİT ALANLARI
- YERBİLİMLERİ AÇISINDAN YERLEŞİME UYGUN OLMAYAN ALANLAR
(Alüvyon, yapay dolgu, aktif heyelan alanları ve yamaç eğimi >50 derece olan alanlar)

SEKTÖR:

KONU:

PAFTA NO:

KURUM ADI:

HAZIRLAYAN

ONAYLAYAN

Tarih:

Tarih:

BURSA BÜYÜKŞEHİR BELEDİYESİ
İMAR VE ŞEHİRCİLİK DAİRE BAŞKANLIĞI
ŞEHİR PLANLAMA ŞUBE MÜDÜRLÜĞÜ
2011