



ULAŞIM LOJİSTİK VE TEKNİK ALTYAPI SEKTÖRÜ

ULAŞIM VE LOJİSTİK SENTEZ PAFTASI -1

ÖLÇEK:1/100.000

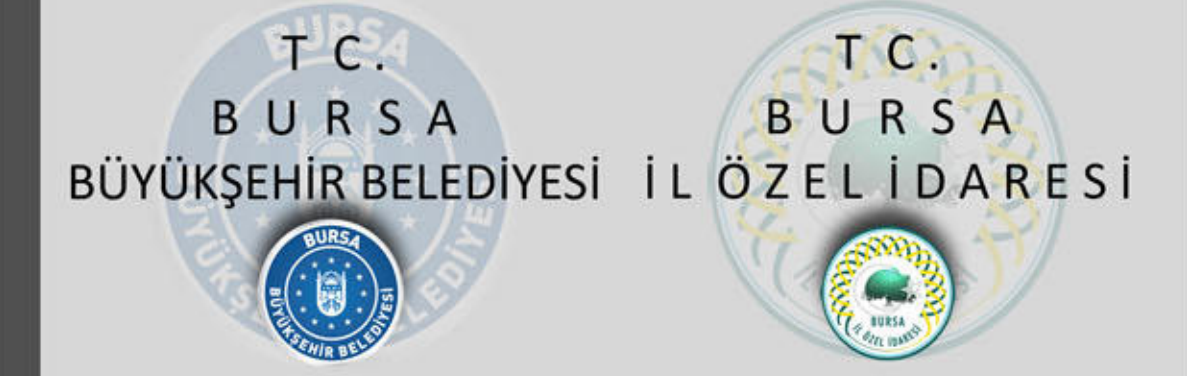

1/100.000 ÖLÇEKLİ
BURSA İL ÇEVRE DÜZENİ PLANI

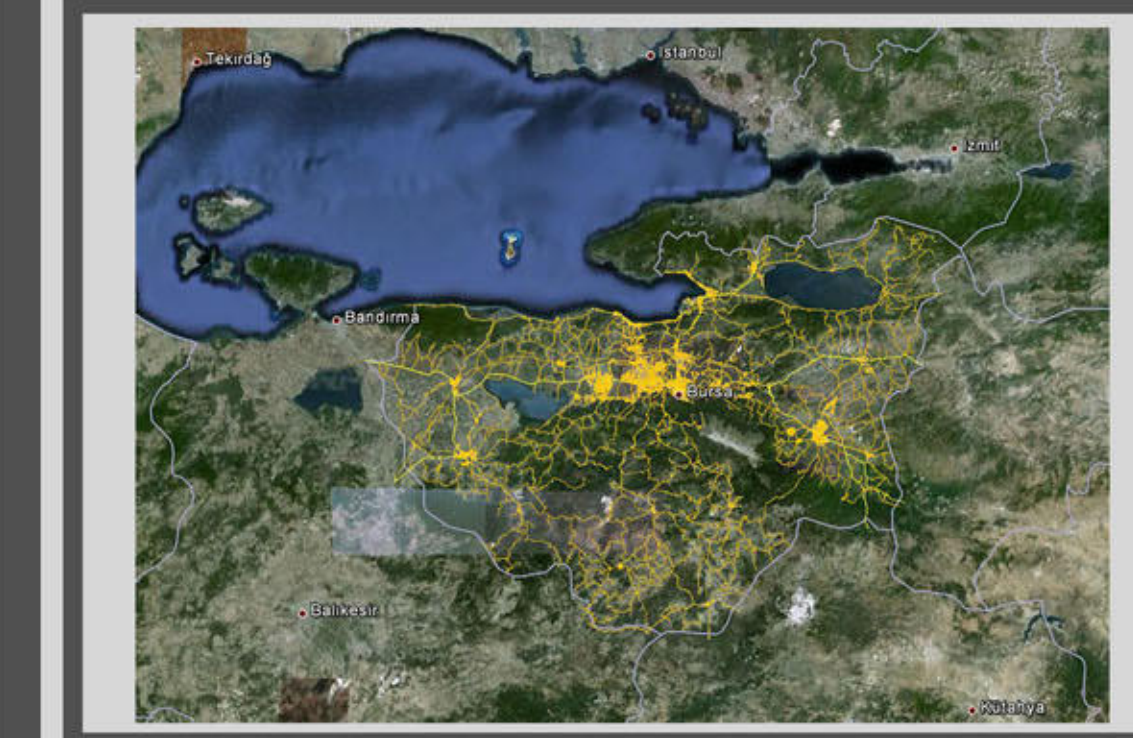

SEKTÖREL ANALİZ ÇALIŞMALARINI

GÖSTERİM

KARAYOLU MEVCUT	— BÖLÜNÜŞ DEVLET YOLU	— KENTİÇİ 2 DERECE YOLLAR
— İL YOLLARI	— KENTİÇİ 3 DERECE YOLLAR	— KÖY YOLLARI
— OTYOL	— TELEFERİK HATTI	
— KENTİÇİ 1 DERECE YOLLAR		
PROJE	— OTYOL (PROJE)	
DEMİRYOLU	— BALIKÇI BARINAĞI	HAVAYOLU
— LİMAN, RIHTİM, İSKELE	— FERİBOT İSKELESİ	— SİVİL HAVAALANI
— İSTASYON	— HIZLI TREN HATTI	— ASKERİ HAVAALANI
— HIZLI TREN HATTI		— DEMİRYOLU HATTI
LOJİSTİK MERKEZLER	— SERBEST BÖLGE	— HAFIF RAYLI SİSTEM
— SANAYİ ALANI	— ORGANİZE SANAYİ BÖLGESİ	— ALIŞ VERİŞ NOKTASI
— KÜÇÜK SANAYİ	— K.D.K.Ç.A.	— OTO TERMINALİ
— İL SINIRI	— GÖL	— SEBZE MEYVE HALI
— BARAJ VE GÖLETLER	— MARMARA DENİZİ	— GÜMRÜK
YERLEŞİME UYGUN OLMAYAN ALANLAR		
— ARKEOLOJİK SİT ALANLARI		
— YERBİLİMLERİ AÇISINDAN YERLEŞİME UYGUN OLMAYAN ALANLAR (Alüvyon, yapay dolgu aktif heyelan alanları ve yamaç eğimi >50 derece olana alanlar)		

SEKTÖR:

KONU:

PAFTA NO:

KURUM ADI:

HAZIRLAYAN

ONAYLAYAN

Tarih:

Tarih:

BURSA BÜYÜKŞEHİR BELEDİYESİ
İMAR VE ŞEHİRCİLİK DAİRE BAŞKANLIĞI
ŞEHİR PLANLAMA ŞUBE MÜDÜRLÜĞÜ
2011